



CANTERA

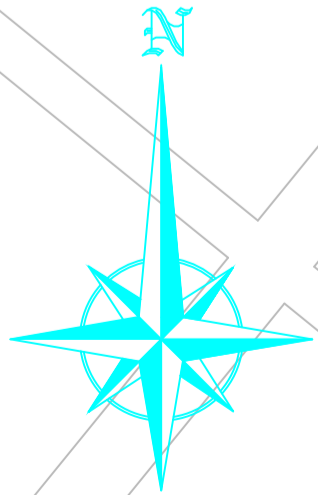

CROQUIS DE UBICACION

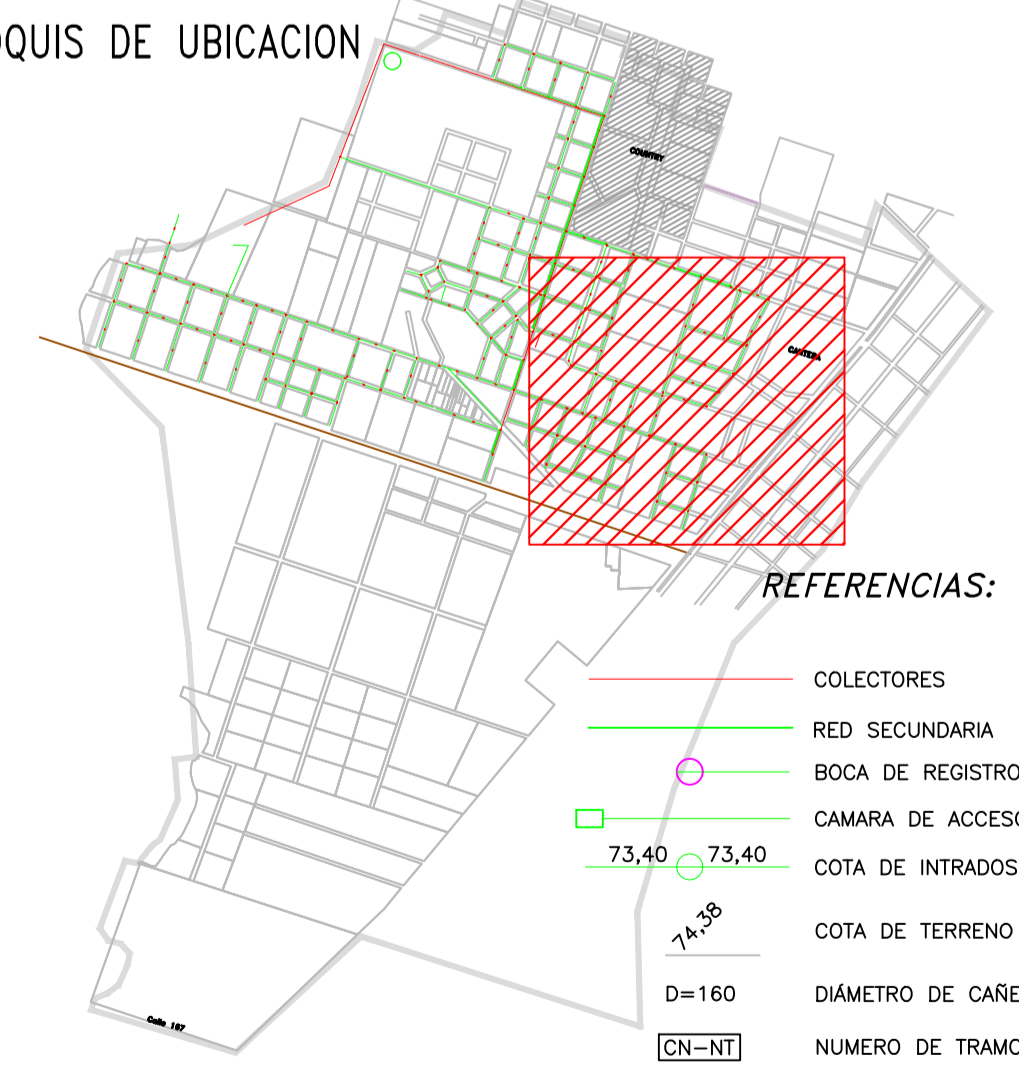

REFERENCIAS:

- COLECTORES
- RED SECUNDARIA
- BOCA DE REGISTRO
- CAMARA DE ACCESO
- 73.40 73.40 COTA DE INTRADOS
- 74.38 COTA DE TERRENO NATURAL
- D=160 DIÁMETRO DE CAÑERIA
- [CN-NT] NUMERO DE TRAMO



PROYECTO EJECUTIVO TRATAMIENTO DE RESIDUOS CLOACALES DE GORINA. LIMITES GONNET, CITY BELL, HERNÁNDEZ, ROMERO Y ARTURO SEGUI

Antecedente: PLAN DIRECTOR DEL SISTEMA DE DESAGÜES CLOACALES DE LAS LOCALIDADES DE INHUALLET, GONNET, CITY BELL, VILLA ELISA, HERNÁNDEZ Y ARTURO SEGUI, PARTIDO DE LA PLATA	Tipo de plano: PROYECTO EJECUTIVO	Adaptación de Proyecto para revisión: ANTONIO ALBOR MASPOLI
Plano: RED CLOACAL GORINA (HOJA 3-4)	Escala: 1:2000	Archivo: ORIGINARIO ETAPA 1
	Fecha: JULIO 2021	Plano No: PEDIN-GR-RE-001